


LEGENDA MIESTNOSTÍ:

Č. M.	NÁZOV MIESTNOSTI	M <sup>2</sup> PLOCHA
1	PREDSÁLIE	20.10
2	PRIJÍMACÍ SALÓNİK	34.80
3	PREDSÁLIE	14.40
4	CHODBA	3.70
5	KUCHYŇA	15.54
6	CHODBA	1.75
7	KOTOLŇA, UPRATOVAČKA	1.80
8	WC ŽENY	3.00
9	WC MUŽI	4.50
10	CHODBA	2.00
11	MIESTNOSŤ DOPROVODU	16.43

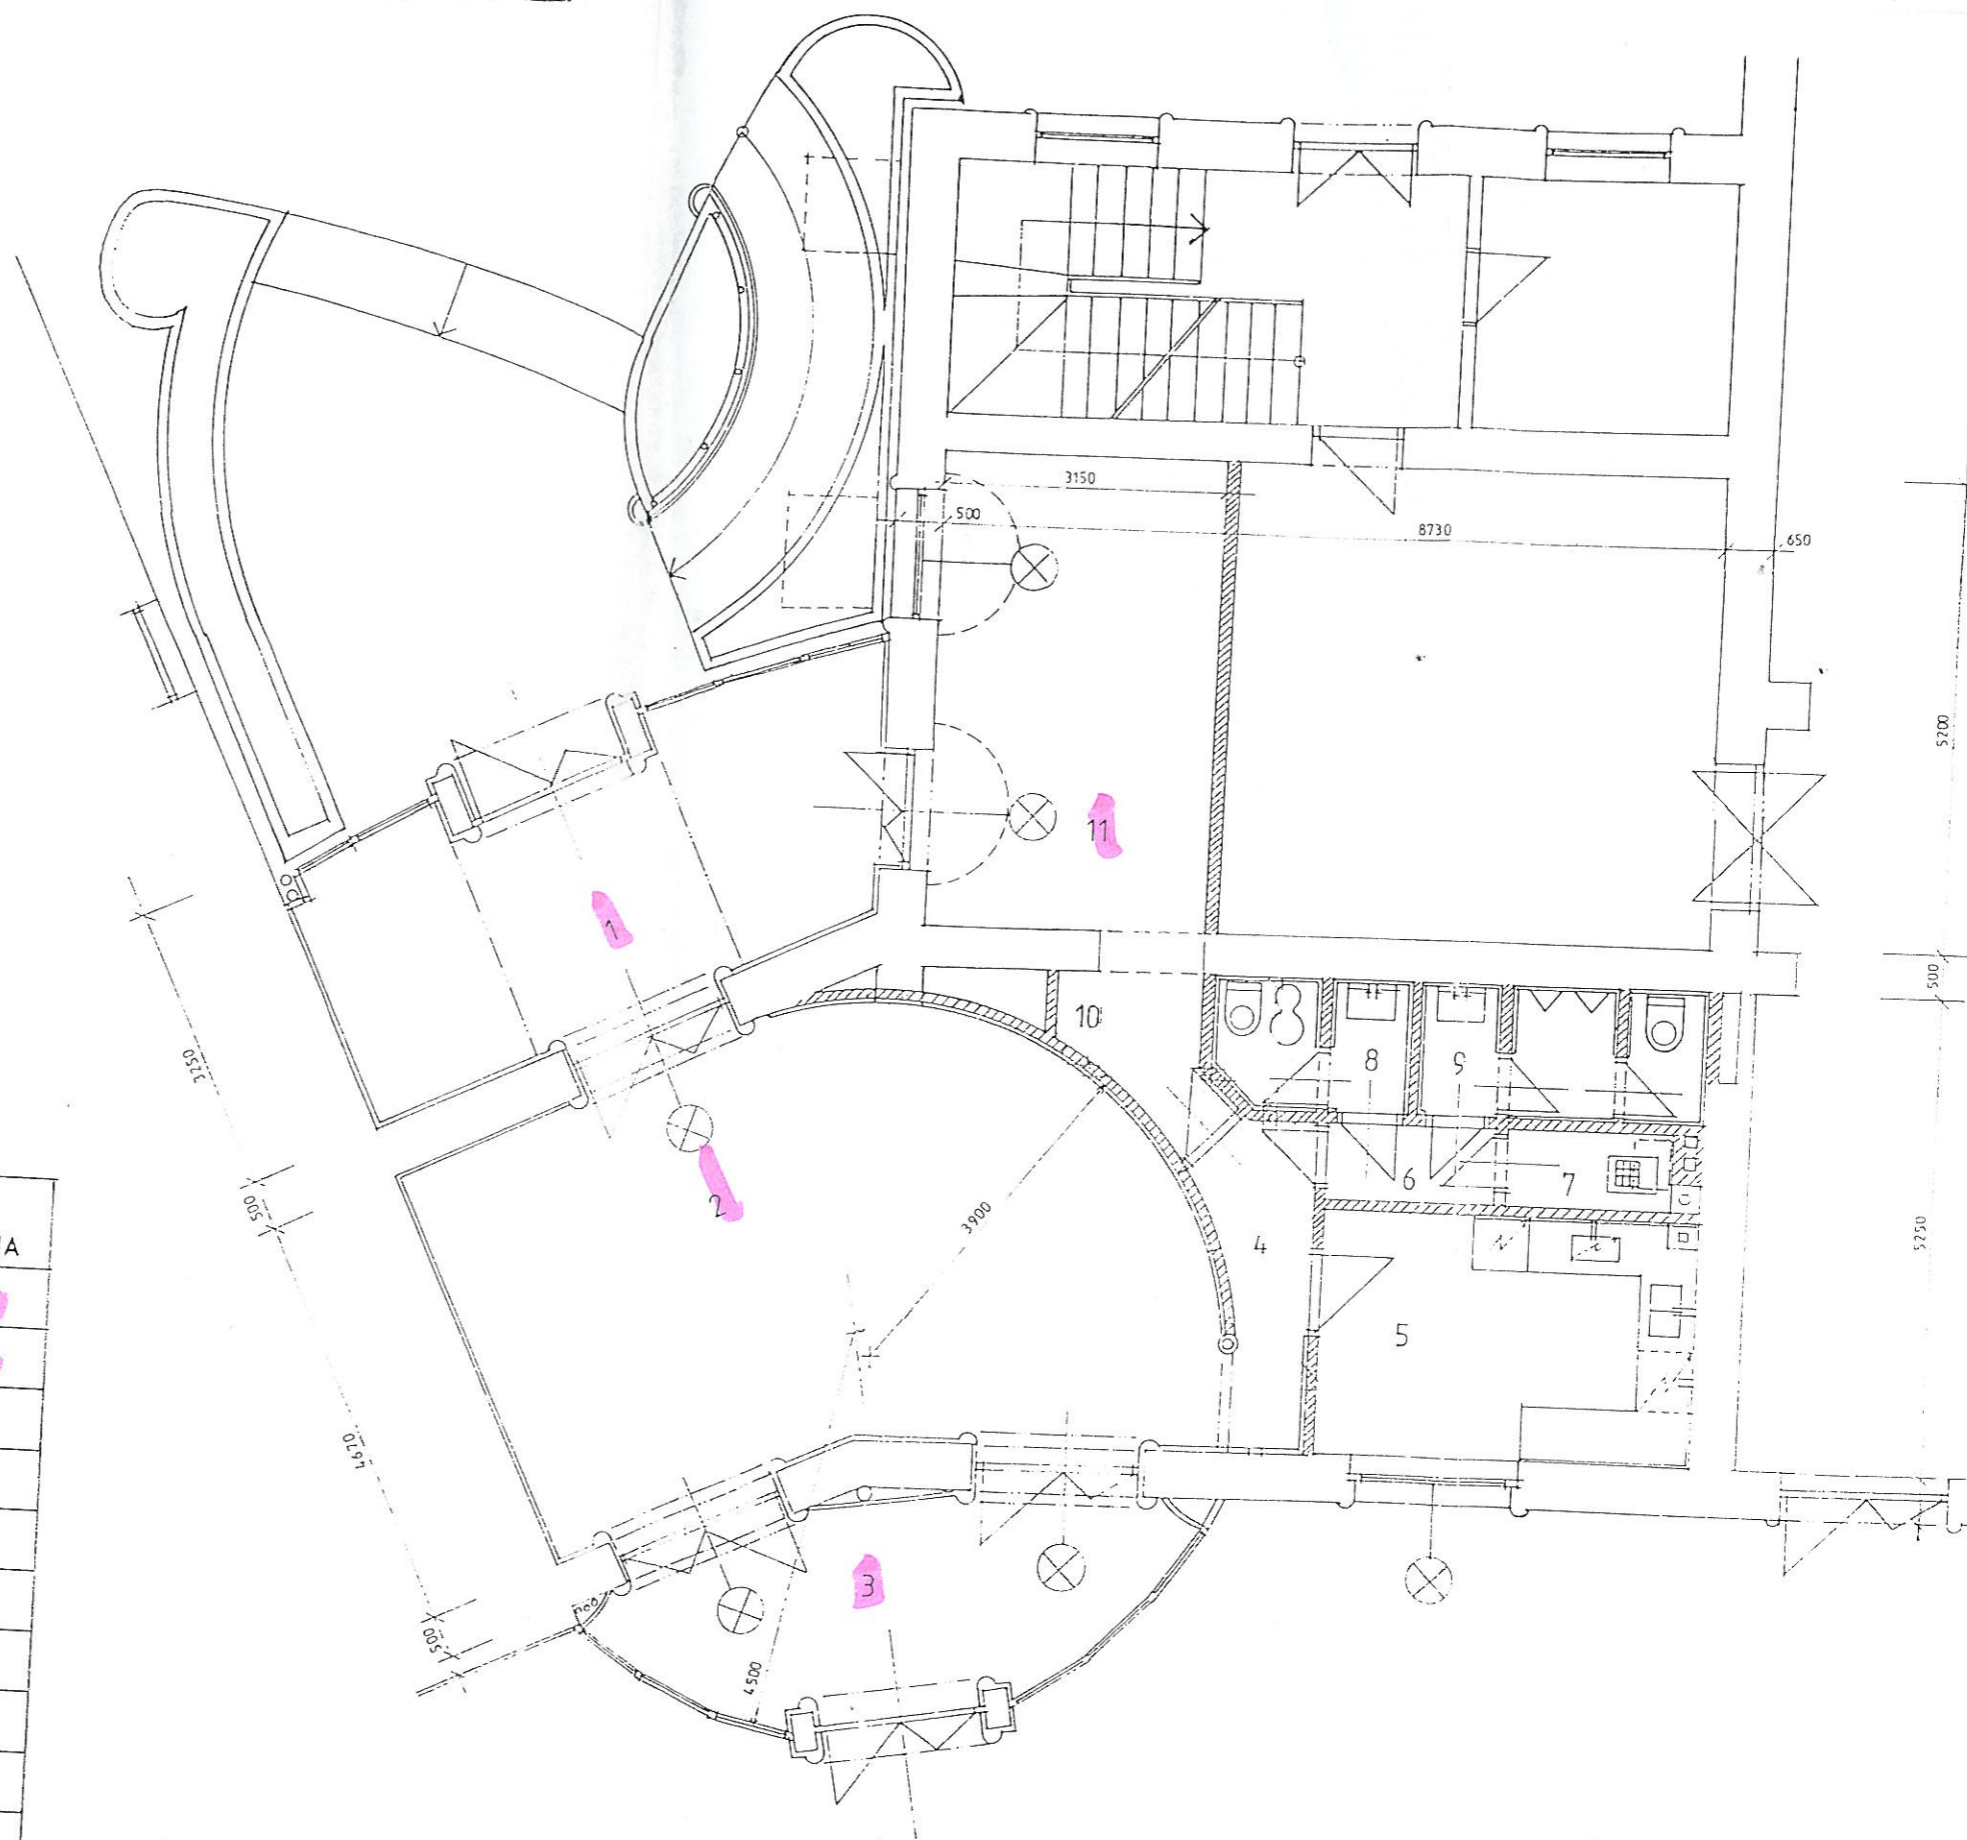

VLÁDNY SALÓNİK  
BRATISLAVA